

Lotissement "Le Clos des Vernes"

Viabilisation des lots 16 et 17

Plan d'exécution des travaux
(Pièce 2-1)


Date modification	Indice du plan	Commentaires
15 octobre 2010	Pion o	Pion pour dossier de consultation des entreprises

GEOLIS <i>seuil de Passerelles</i> 13, place Camille Perrot 42320 SAINT GALLMIER Tél : 04 77 54 00 50 Fax : 04 77 54 02 77 Email : contact@geolis.fr	Date du levé : 7 décembre 2009 Dessiné par : Y. LICOULT (AG) Dossier n° : 9369 Plan n° : 11 Altimétrie : Réseau NGF (IGN 69) Plani-métrie : Système RG3/3C/46
---	--

Echelle : 1/200




LEGENDA

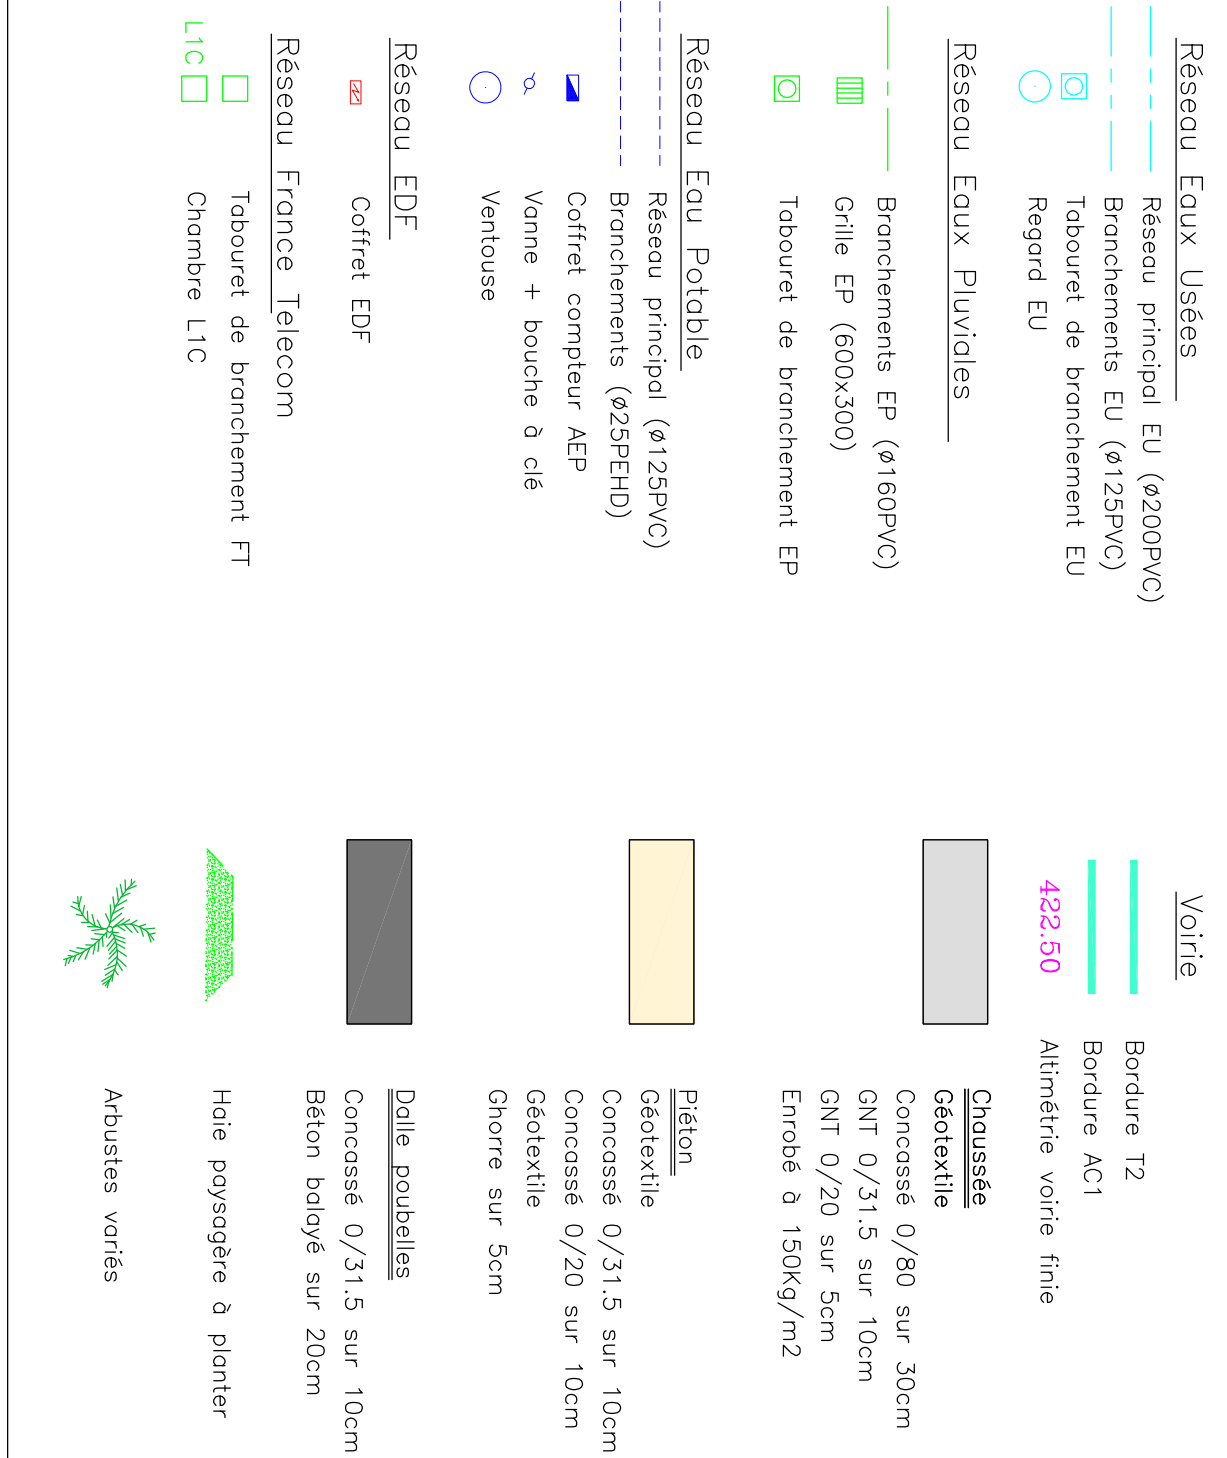




Système d'infiltration des eaux pluviales

Coupe verticale sans échelle

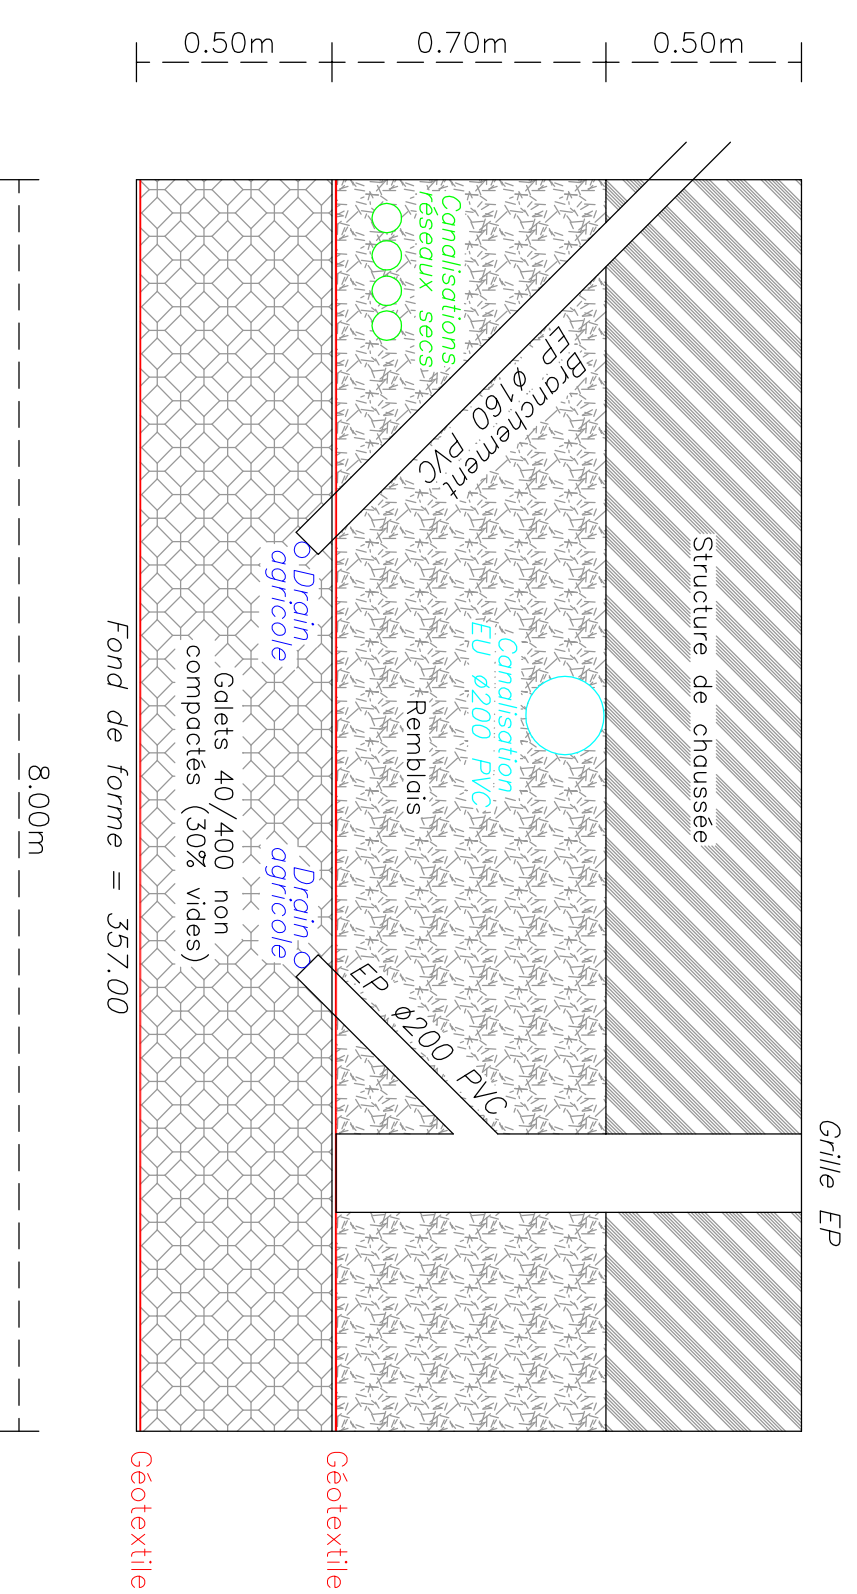

Profil en travers type A-B
Sans Echelle

Sans Echelle

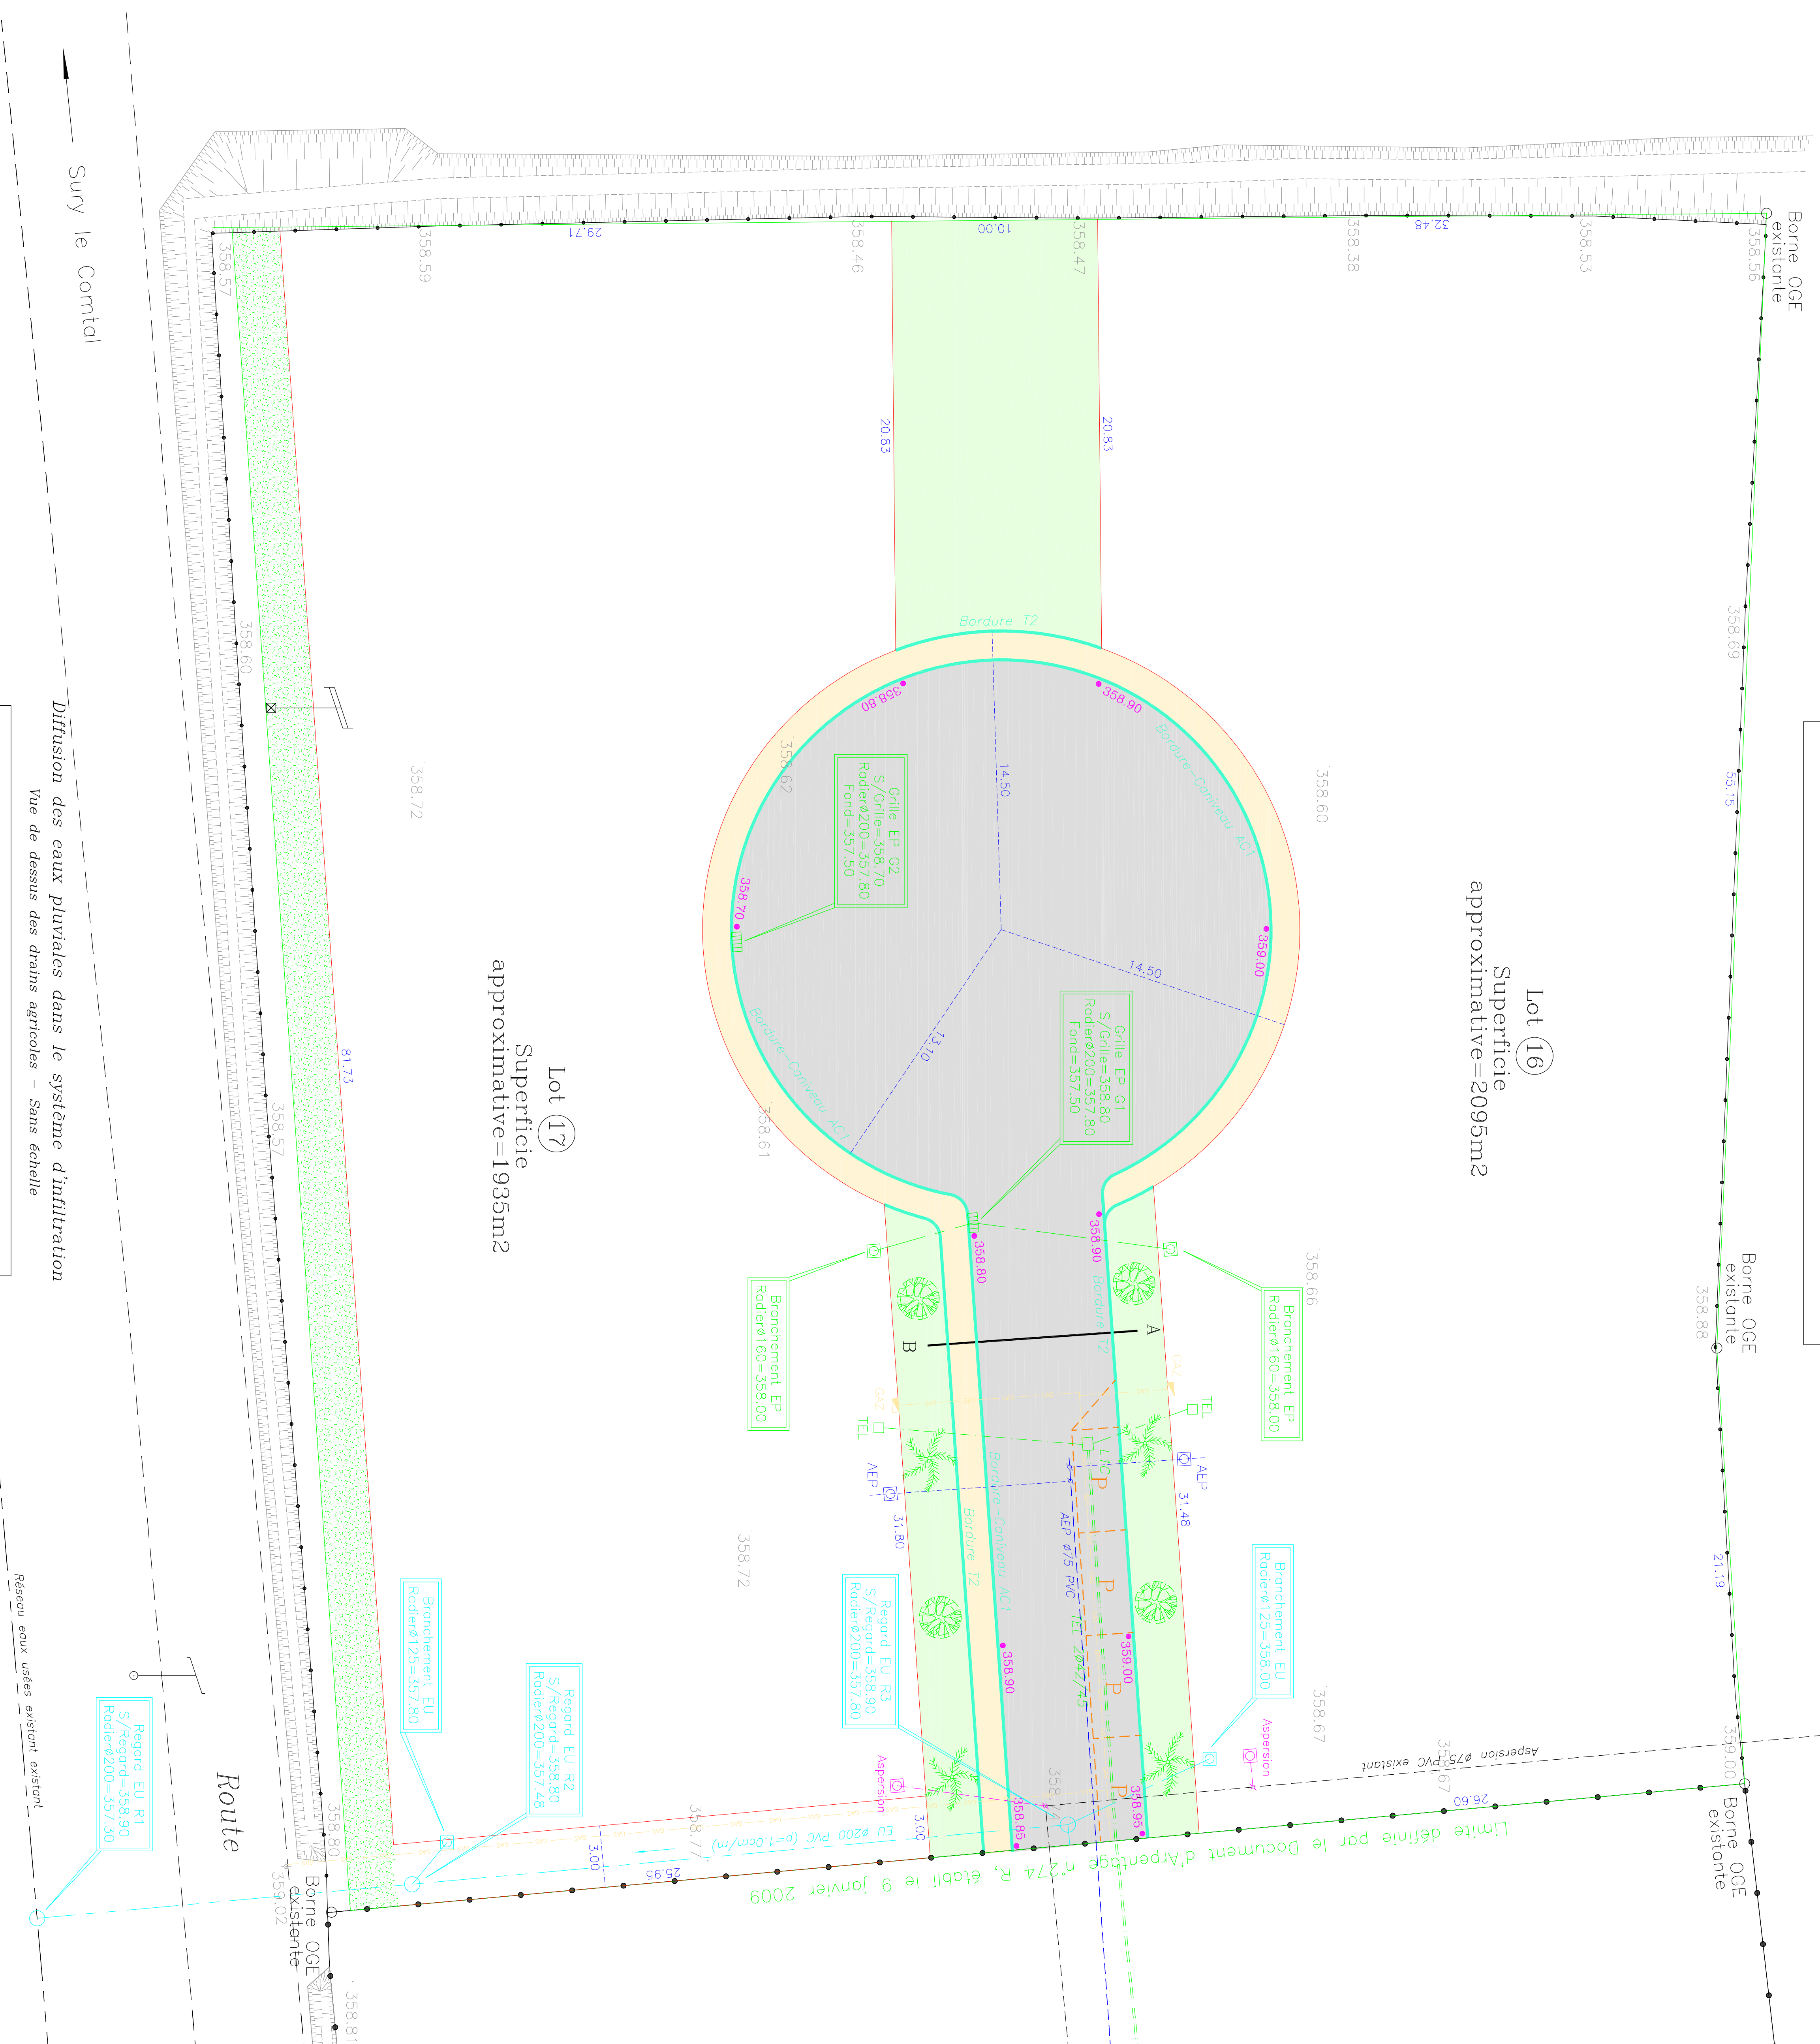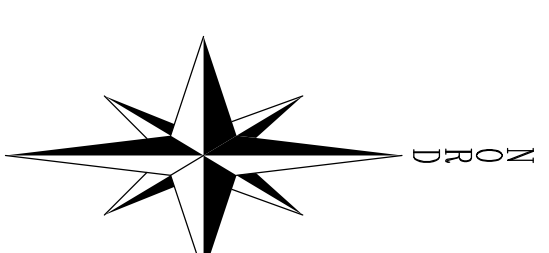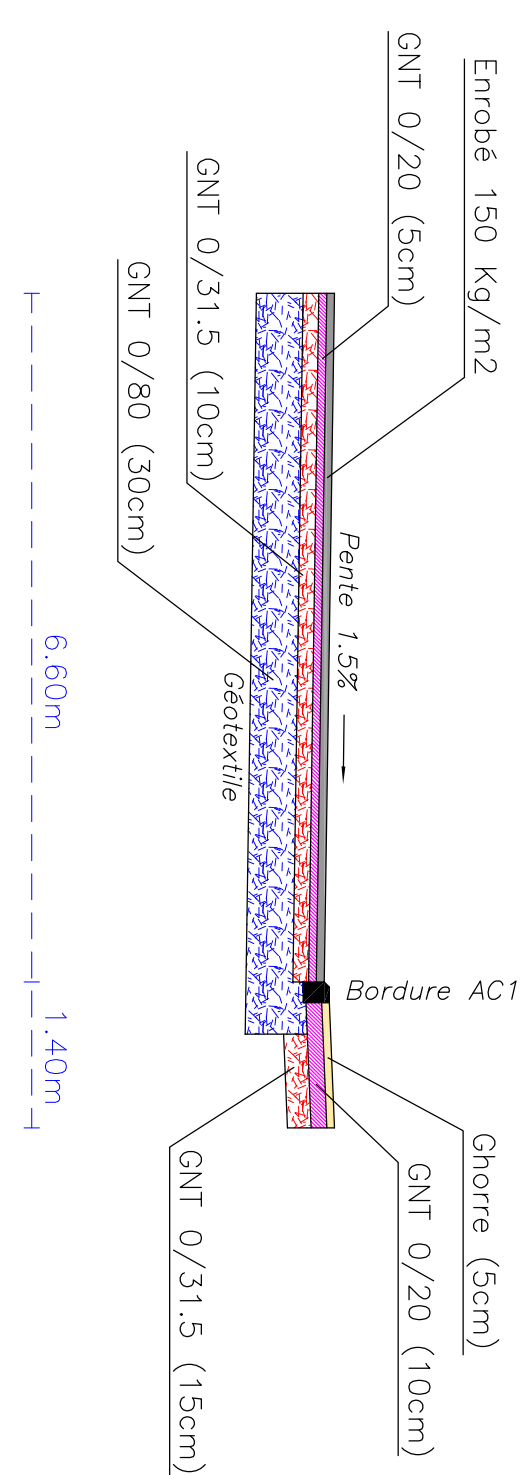

Echelle : 1/200